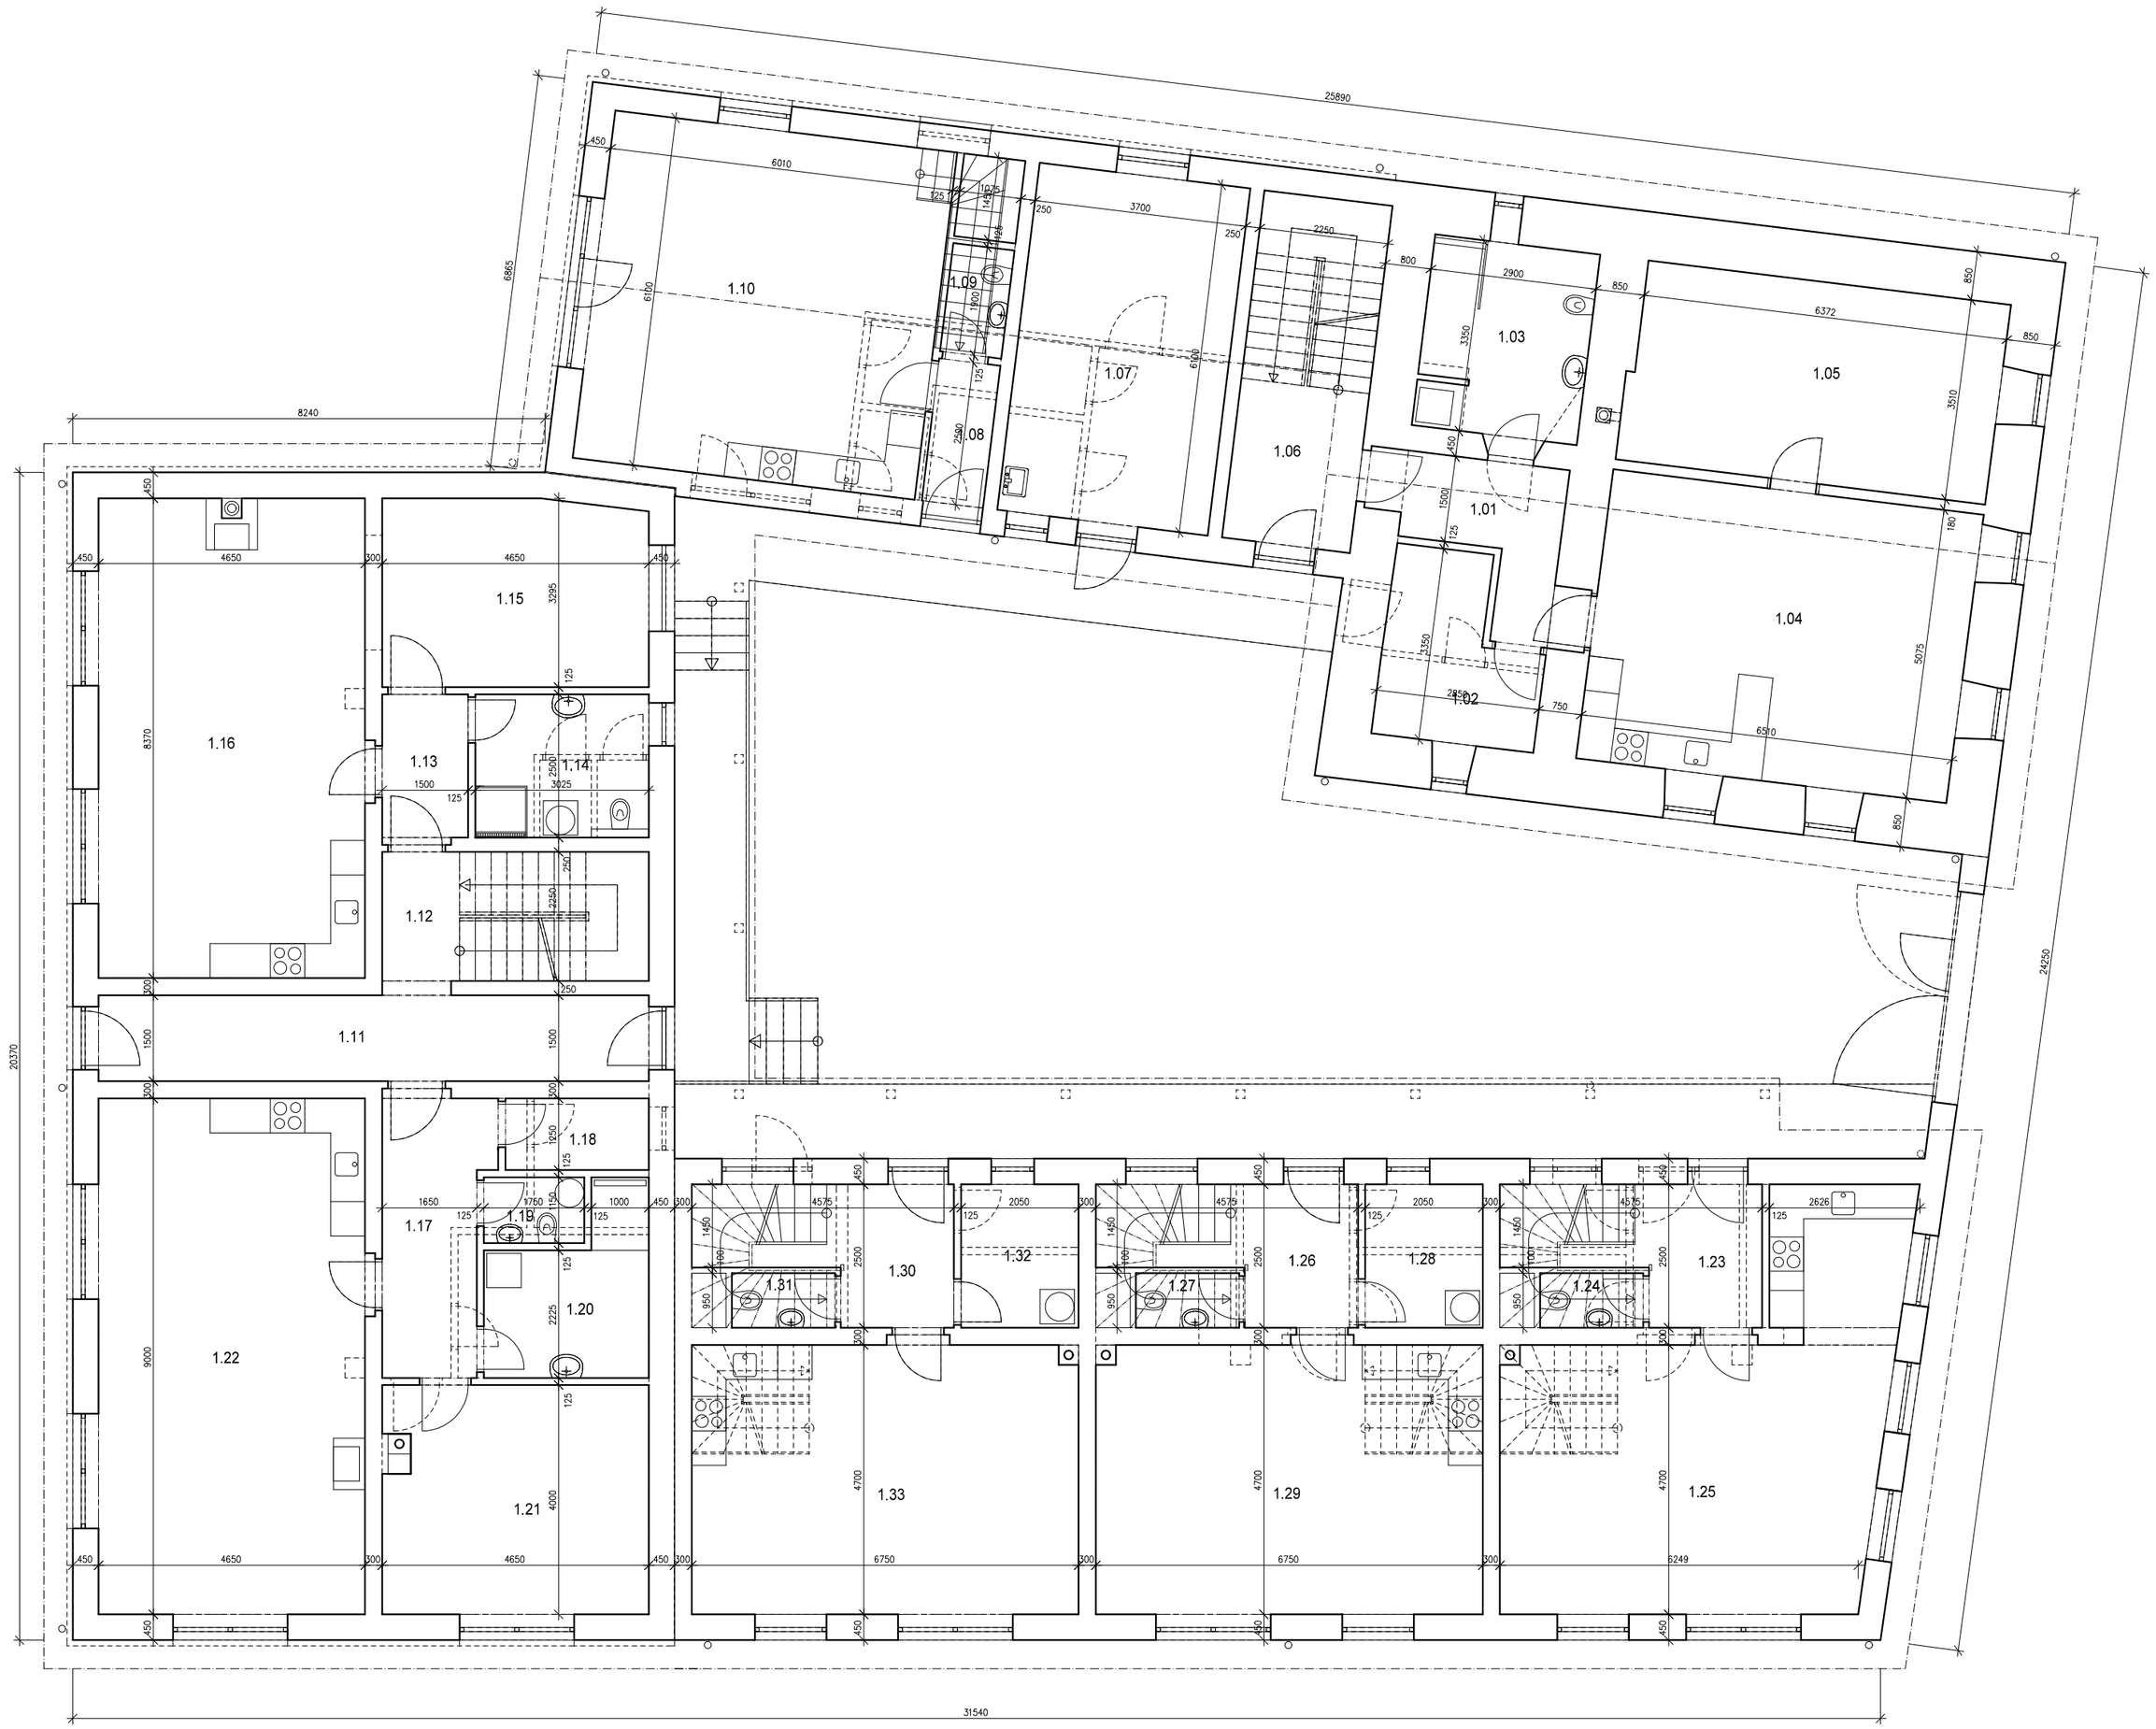


OZN.	NÁZEV MÍSTNOSTI	PLOCHA m2
BYTOVÁ JEDNOTKA 3,1,1		
1.01	ZÁDVEŘÍ	6,6
1.02	PRACOVNA	7,7
1.03	KOUPELNA	9,6
1.04	OBÝVACÍ POKOJ S KUCHYNÍ	33,1
1.05	POKOJ	22,6
SPOLEČNÉ PROSTORY		
1.06	CHODBA, SCHODIŠTĚ	13,7
1.07	SKLAD	22,6
BYTOVÁ JEDNOTKA 4,1,1		
1.08	ZÁDVEŘÍ	2,7
1.09	WC	2,0
1.10	OBÝVACÍ POKOJ S KUCHYNÍ	36,7

OZN.	NÁZEV MÍSTNOSTI	PLOCHA m2
SPOLEČNÉ PROSTORY		
1.11	CHODBA	14,4
1.12	SCHODIŠTĚ	10,5
BYTOVÁ JEDNOTKA 4,1,2		
1.13	ZÁDVEŘÍ	3,7
1.14	KOUPELNA	7,6
1.15	POKOJ	15,1
1.16	OBÝVACÍ POKOJ S KUCHYNÍ	38,9
BYTOVÁ JEDNOTKA 4,1,3		
1.17	ZÁDVEŘÍ	8,5
1.18	KOMORA	3,1
1.19	WC	2,0
1.20	KOUPELNA	7,7
1.21	POKOJ	18,2
1.22	OBÝVACÍ POKOJ S KUCHYNÍ	41,9

OZN.	NÁZEV MÍSTNOSTI	PLOCHA m2
BYTOVÁ JEDNOTKA 4,1,6		
1.23	ZÁDVEŘÍ, SCHODIŠTĚ	8,7
1.24	WC	1,7
1.25	OBÝVACÍ POKOJ S KUCHYNÍ	37,4
BYTOVÁ JEDNOTKA 4,1,5		
1.26	ZÁDVEŘÍ, SCHODIŠTĚ	8,7
1.27	WC	1,7
1.28	KOMORA	5,1
1.29	OBÝVACÍ POKOJ S KUCHYNÍ	31,6
BYTOVÁ JEDNOTKA 4,1,4		
1.30	ZÁDVEŘÍ, SCHODIŠTĚ	8,7
1.31	WC	1,7
1.32	KOMORA	5,1
1.33	OBÝVACÍ POKOJ S KUCHYNÍ	31,6

KONATRUKCE, PŘÍČKY DLE ZMĚNY PROJEKTU

PŮVODNÍ KONSTRUKCE, PŘÍČKY, OTVORY

VŠECHNY NOSNÉ KONSTRUKCE JSOU ZACHOVÁNY, BEZE ZMĚNY,
NOVĚ JSOU PROVEDENY (PŘESUNUTY) NĚKTERÉ MENOSNÉ PŘÍČKY,

V OBJEKTU JE UMÍSTĚNO CELKEM 10 BYTOVÝCH JEDNOTEK

PROJEKT ZMĚNY STAVBY PŘED JEJÍM DOKONČENÍM

PROJEKT PRO POVOLENÍ STAVBY NENAHRAZUJE REALIZAČNÍ DOKUMENTACI

Ing. Milan Melicher
Projektové a inženýrské služby
Pivcova 958/10, 15200 Praha 5
tel.: 739 657 422
e-mail: mmelicher@seznam.cz

PROJEKTANT : ING. MILAN MELICHER

VYPRACOVAL : ING. MILAN MELICHER

INVESTOR : WTT s.r.o.
Brhoh č.p. 56, Drhovle, 397 01

DATUM : 01/2026

ČÍSLO PROJ.: 2026-01

AKCE : STATEK VESELKA
k.ú. Veselka u Vimperka, parc. č. st. 14/1, st. 14/2, 1/2, 4/1, 284/21

STUPEŇ PD : DSP

FORMÁT : 4A4

ČÁST : ARCHITEKTONICKO STAVEBNÍ ŘEŠENÍ

MĚŘÍTKO : 1:100

ČÍSLO VÝKR.: D.1.1.1

NÁZEV : PŮDORYS 1.NP