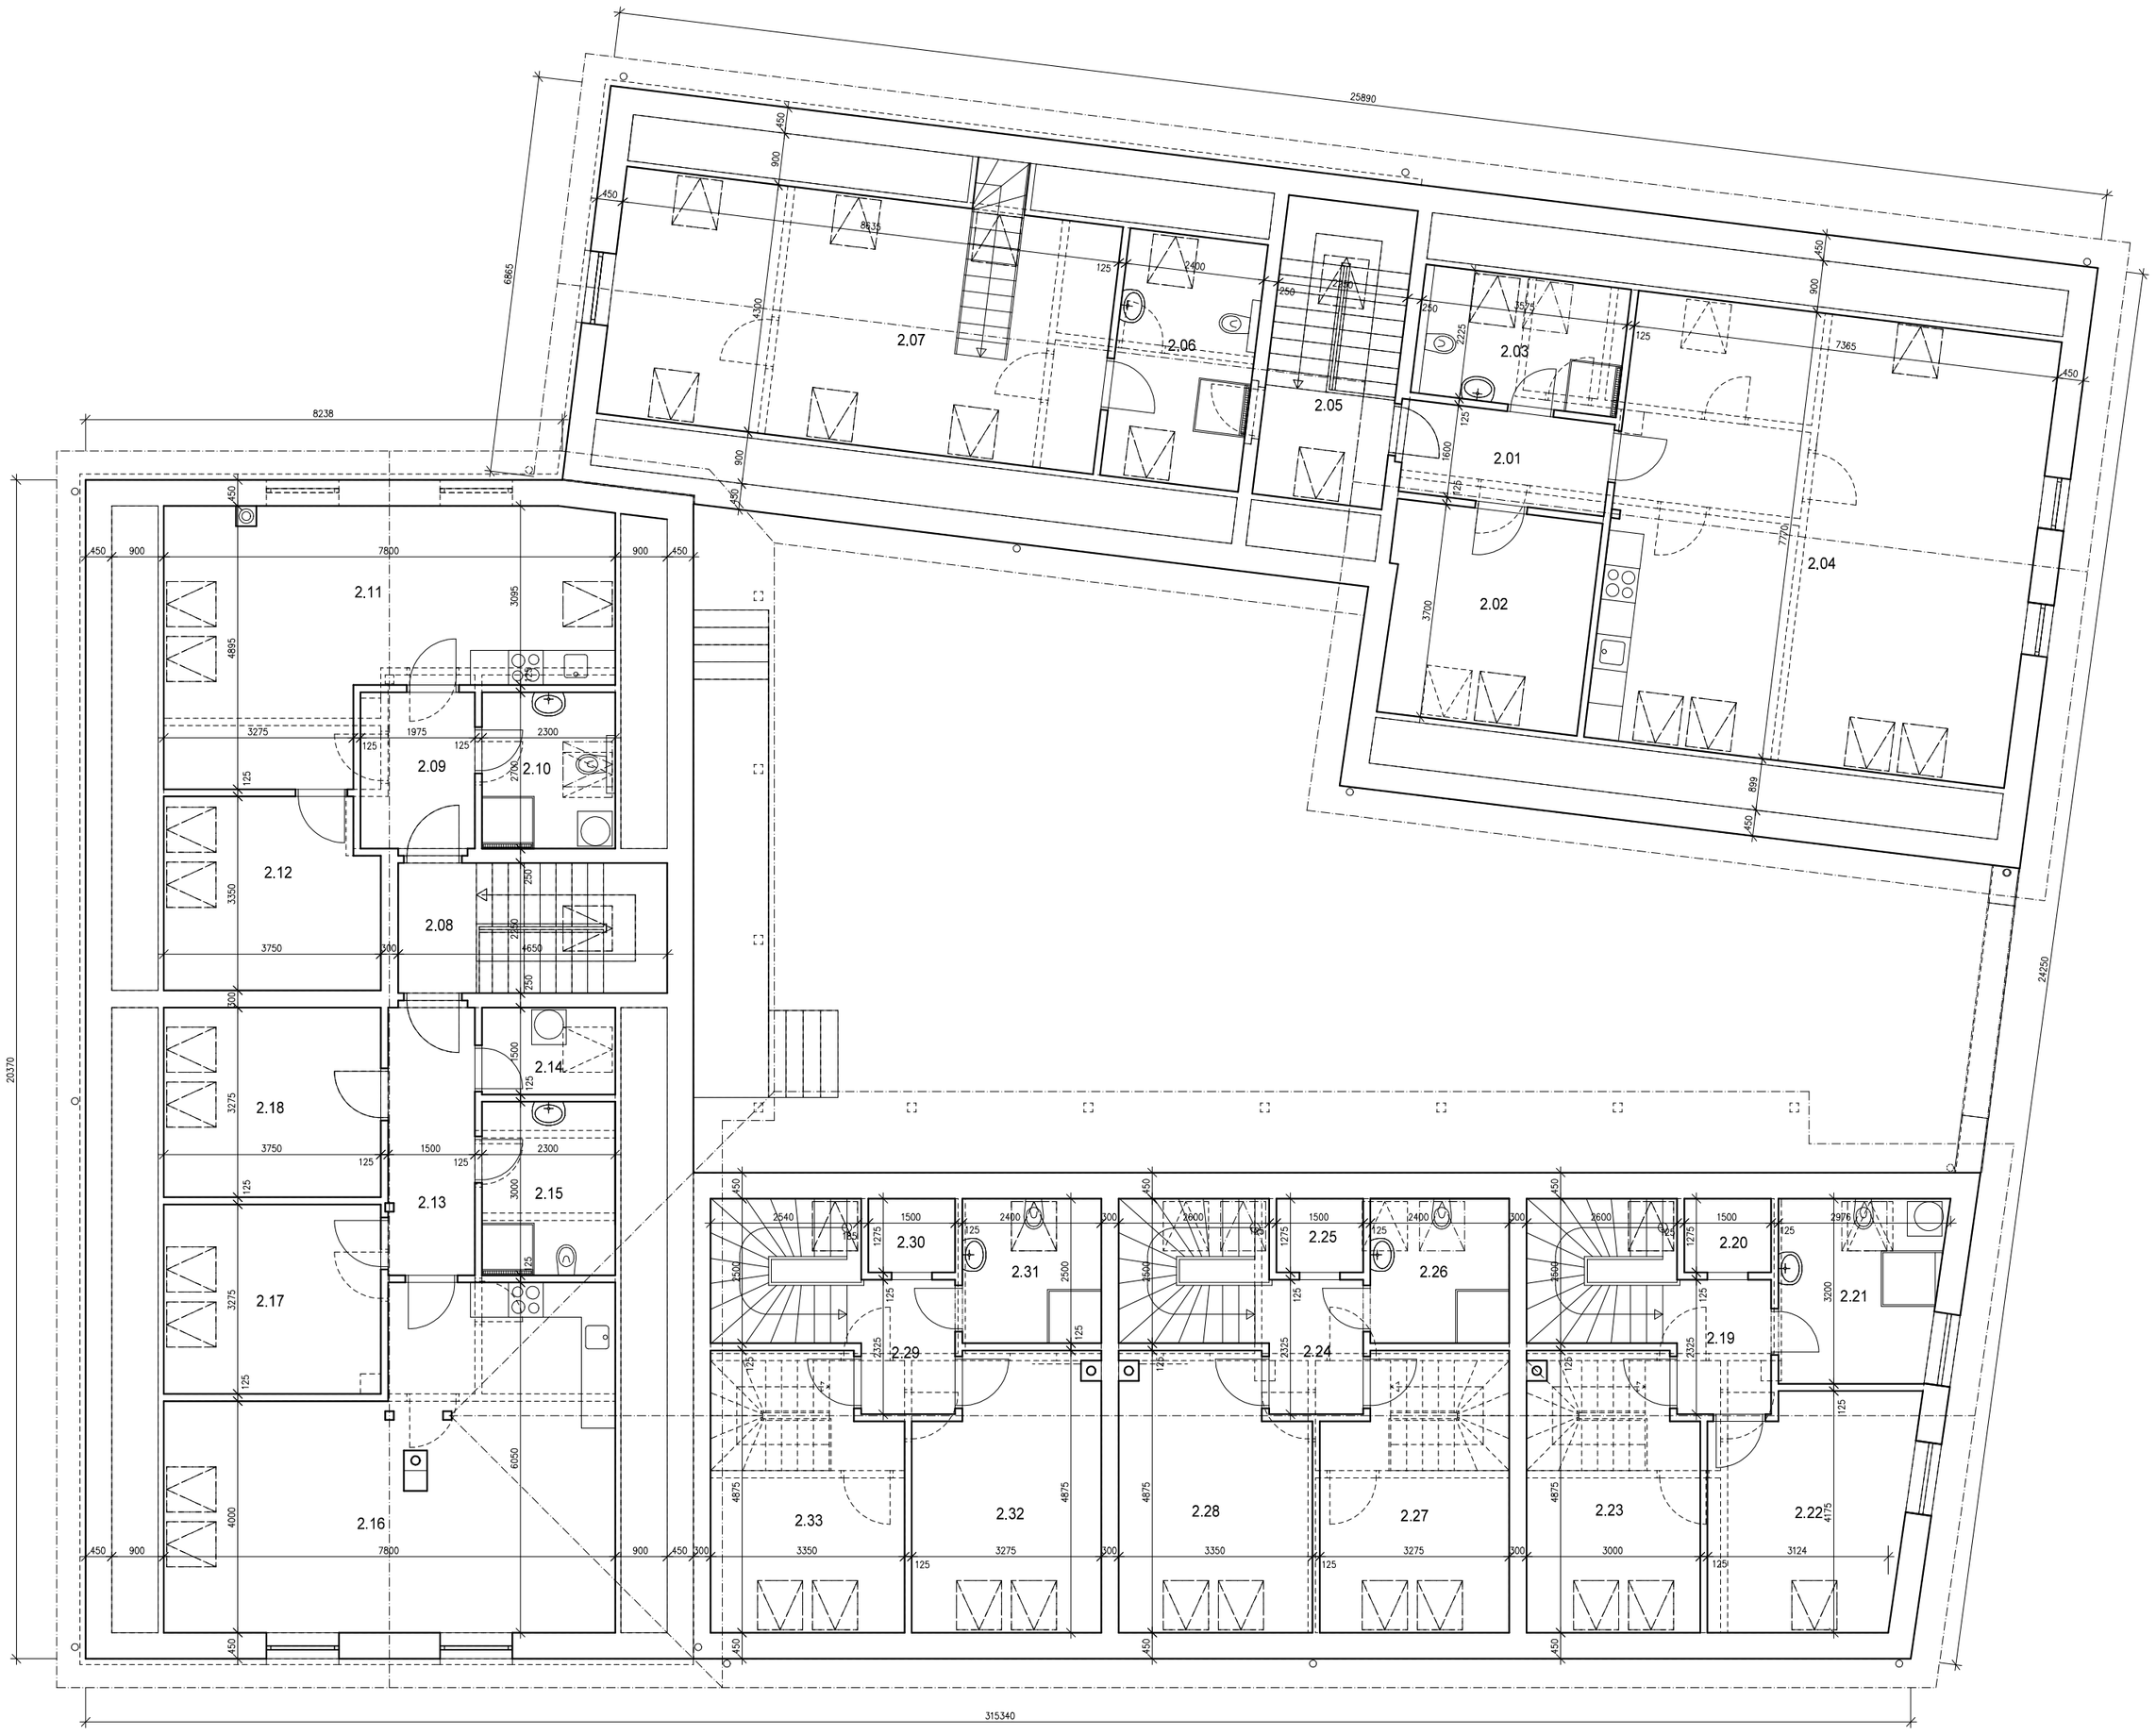


OZN.	NÁZEV MÍSTNOSTI	PLOCHA m2
BYTOVÁ JEDNOTKA 3,2.1		
2,01	CHODBA	5,7
2,02	POKOJ	12,9
2,03	KOUPELNA	8,0
2,04	OBÝVACÍ POKOJ S KUCHYNÍ	57,0
SPOLEČNÉ PROSTORY		
2,05	CHODBA	4,3
BYTOVÁ JEDNOTKA 4,1.1		
2,06	KOUPELNA	10,3
2,07	POKOJ	34,9
SPOLEČNÉ PROSTORY		
2,08	CHODBA	3,0
BYTOVÁ JEDNOTKA 4,2.1		
2,09	CHODBA	5,3
2,10	KOUPELNA	6,2
2,11	OBÝVACÍ POKOJ S KUCHYNÍ	29,9
2,12	POKOJ	12,1
BYTOVÁ JEDNOTKA 4,2.2		
2,13	CHODBA	6,9
2,14	KOMORA	3,5
2,15	KOUPELNA	6,9
2,16	OBÝVACÍ POKOJ S KUCHYNÍ	39,2
2,17	POKOJ	12,3
2,18	POKOJ	12,3

OZN.	NÁZEV MÍSTNOSTI	PLOCHA m2
BYTOVÁ JEDNOTKA 4.1.6		
2,19	CHODBA	3,8
2,20	KOMORA	1,9
2,21	KOUPELNA	8,8
2,22	POKOJ	13,7
2,23	POKOJ	13,9
BYTOVÁ JEDNOTKA 4.1.5		
2,24	CHODBA	3,8
2,25	KOMORA	1,9
2,26	KOUPELNA	6,0
2,27	POKOJ	14,8
2,28	POKOJ	15,1
BYTOVÁ JEDNOTKA 4.1.4		
2,29	CHODBA	3,8
2,30	KOMORA	1,9
2,31	KOUPELNA	6,0
2,32	POKOJ	14,8
2,33	POKOJ	15,3

KONATRUKCE, PŘÍČKY DLE ZMĚNY PROJEKTU

PŮVODNÍ KONSTRUKCE, PŘÍČKY, OTVORY

VŠECHNY NOSNÉ KONSTRUKCE JSOU ZACHOVÁNY, BEZE ZMĚNY,
NOVĚ JSOU PROVEDENY (PŘESUNUTY) NĚKTERÉ MENOSNÉ PŘÍČKY,

V OBJEKTU JE UMÍSTĚNO CELKEM 10 BYTOVÝCH JEDNOTEK

PROJEKT ZMĚNY STAVBY PŘED JEJÍM DOKONČENÍM

PROJEKT PRO POVOLENÍ STAVBY NENAHRAZUJE REALIZAČNÍ DOKUMENTACI

Ing. Milan Melicher
Projektové a inženýrské služby
Pivcova 958/10, 15200 Praha 5
tel.: 739 657 422
e-mail: mmelicher@seznam.cz

PROJEKTANT : ING. MILAN MELICHER

VYPRACOVAL : ING. MILAN MELICHER

INVESTOR : WTT s.r.o.
Brhoh č.p. 56, Drhovle, 397 01

DATUM : 01/2026

ČÍSLO PROJ.: 2026-01

AKCE : STATEK VESELKA
k.ú. Veselka u Vimperka, parc. č. st. 14/1, st. 14/2, 1/2, 4/1, 284/21

STUPEŇ PD : DSP

FORMÁT : 4A4

ČÁST : ARCHITEKTONICKO STAVEBNÍ ŘEŠENÍ

MĚŘÍTKO : 1:100

ČÍSLO VÝKR.: D.1.1.2

NÁZEV : PŮDORYS 2.NP